




Bebauungsplan Nr. 30 „Bimbacher Feld“ der Gemeinde Philippsthal

Kartengrundlage: ALKIS Auszug des Amt für Bodenmanagement Korbach,
Medebacher Landstraße 27, 34497 Korbach vom 19.04.2023


Stand: 27.07.2023

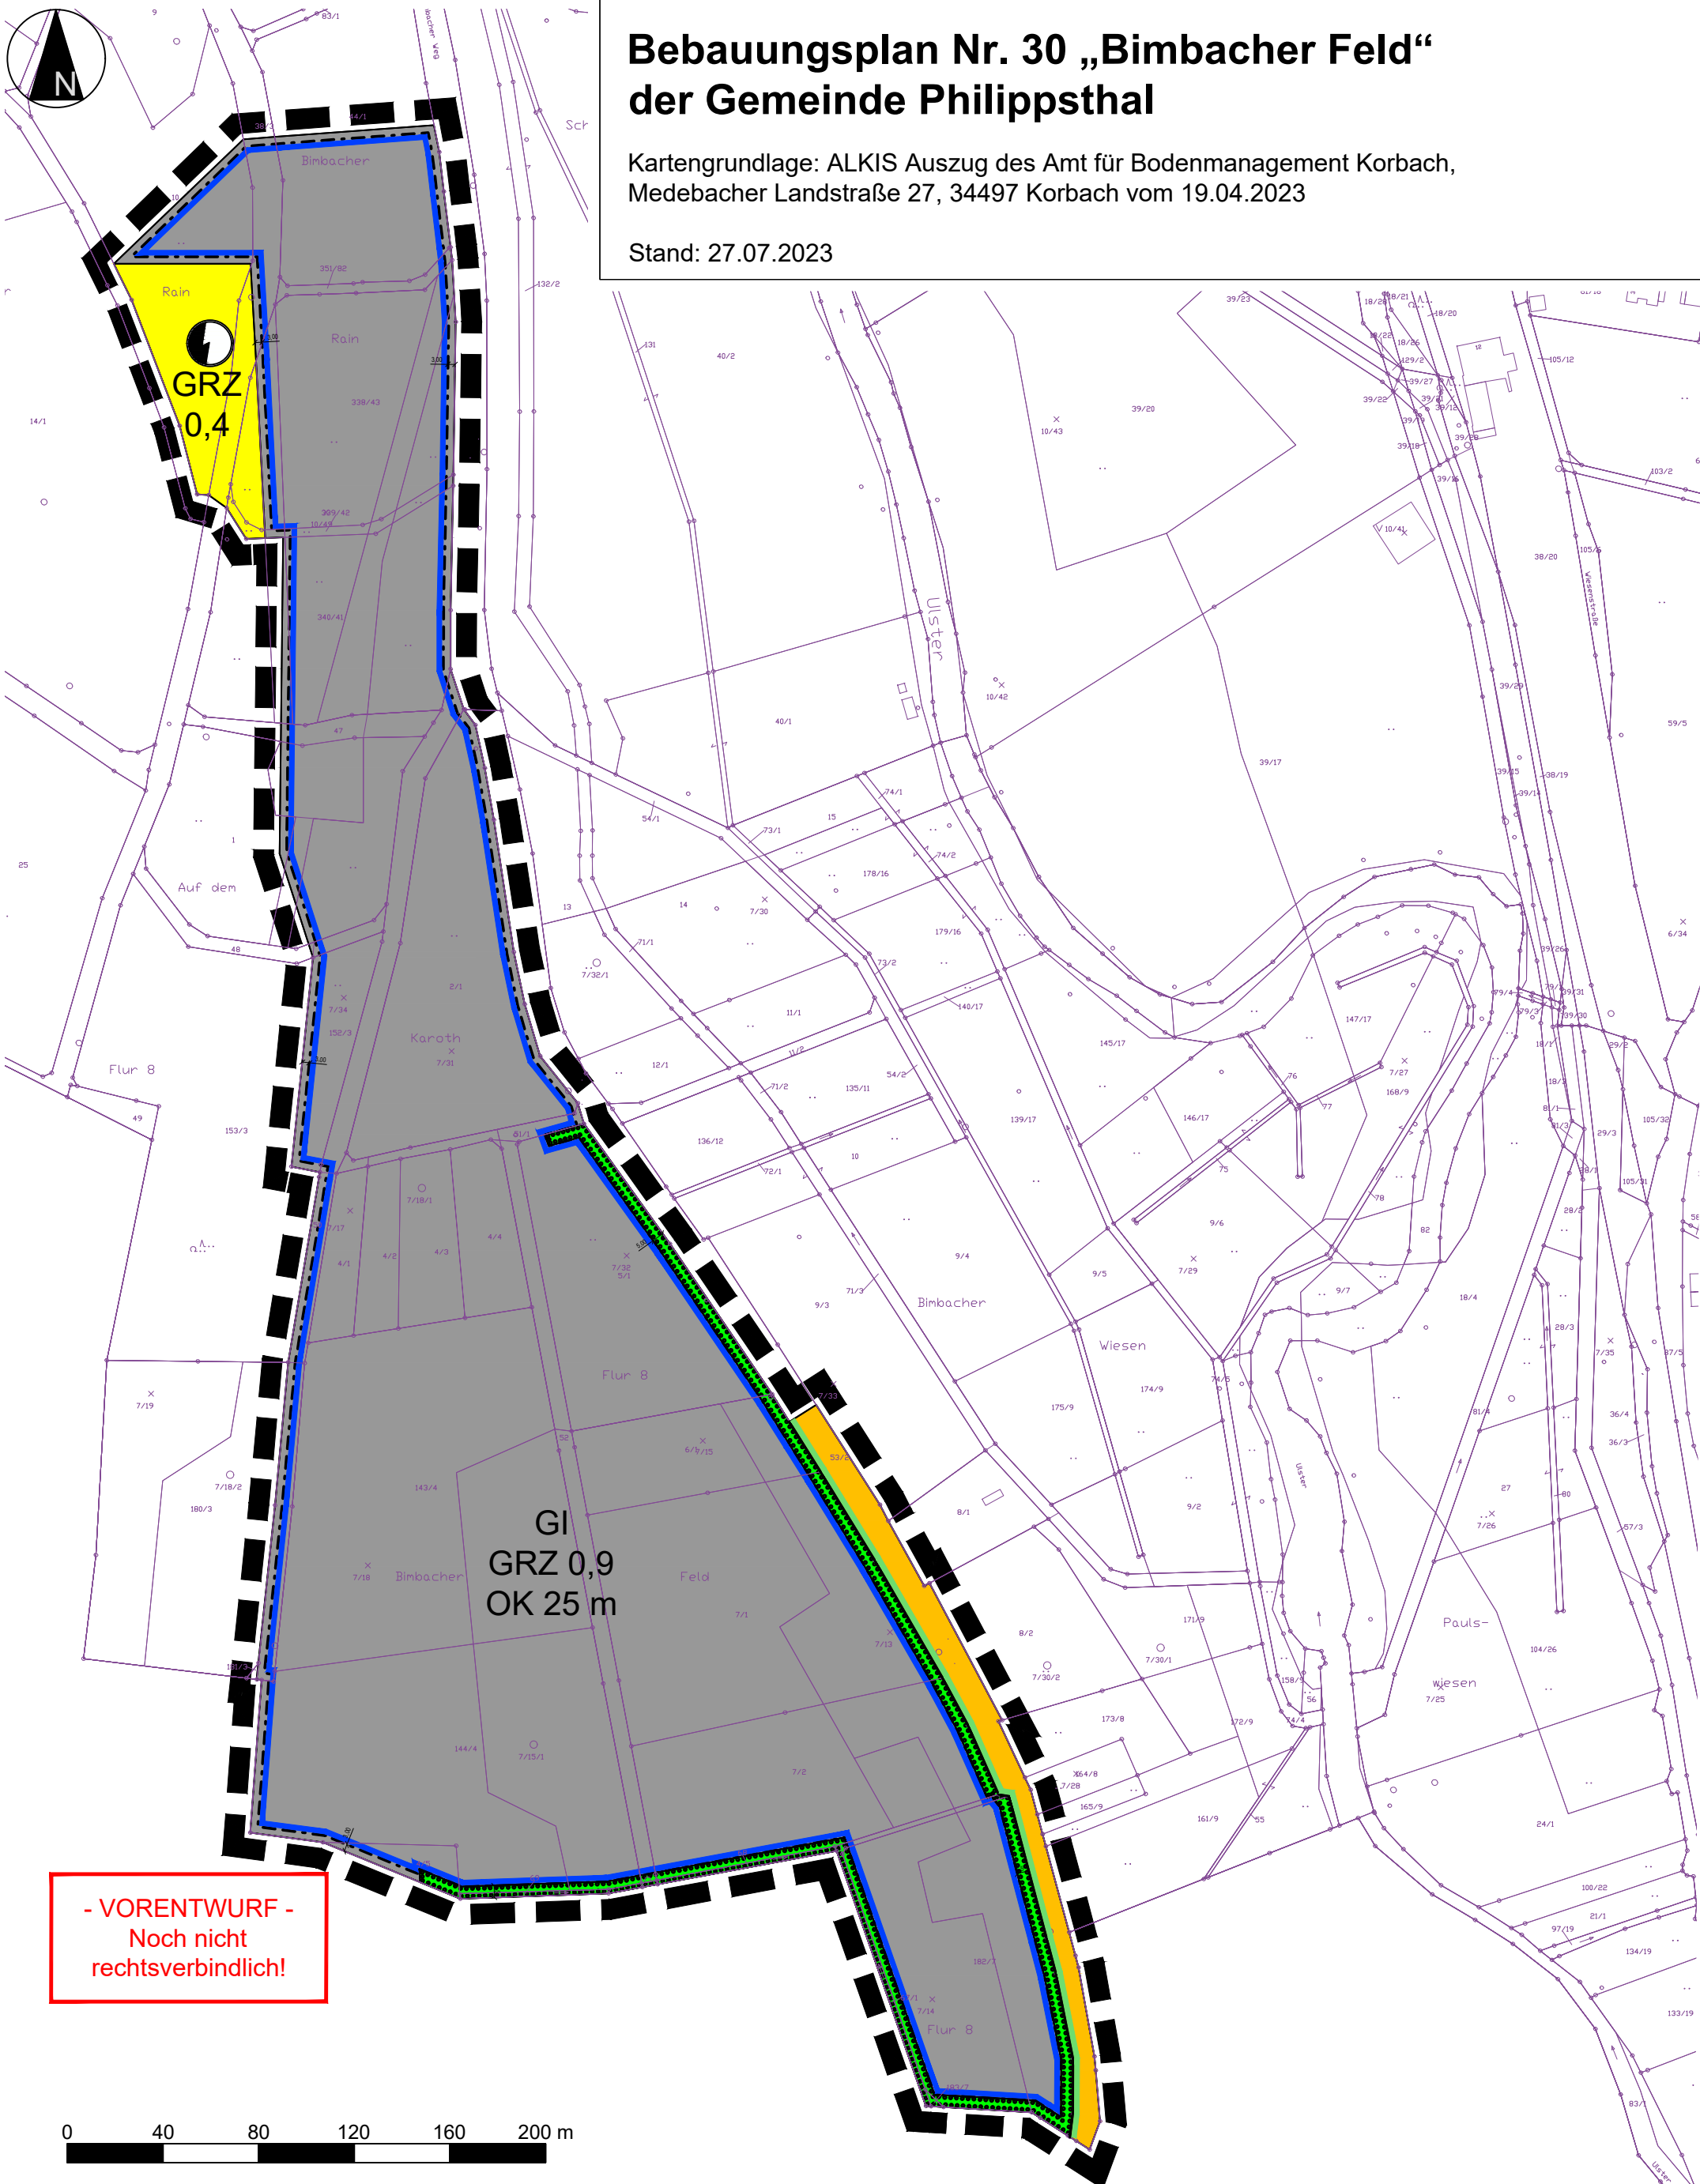

- VORENTWURF -
Noch nicht
rechtsverbindlich!

0 40 80 120 160 200 m

Maßstab: 1 : 2.500 (im DIN A3 Format)

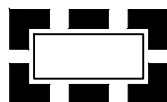

Grenze des räumlichen Geltungsbereichs
des Bebauungsplans



Bearbeitung durch: **Plan und Recht GmbH** - Bauleitplanung - Entwicklungsplanung - Regionalplanung
Oderberger Straße 40 - 10435 Berlin-Prenzlauer Berg - Tel.: 030 – 440 24 555