


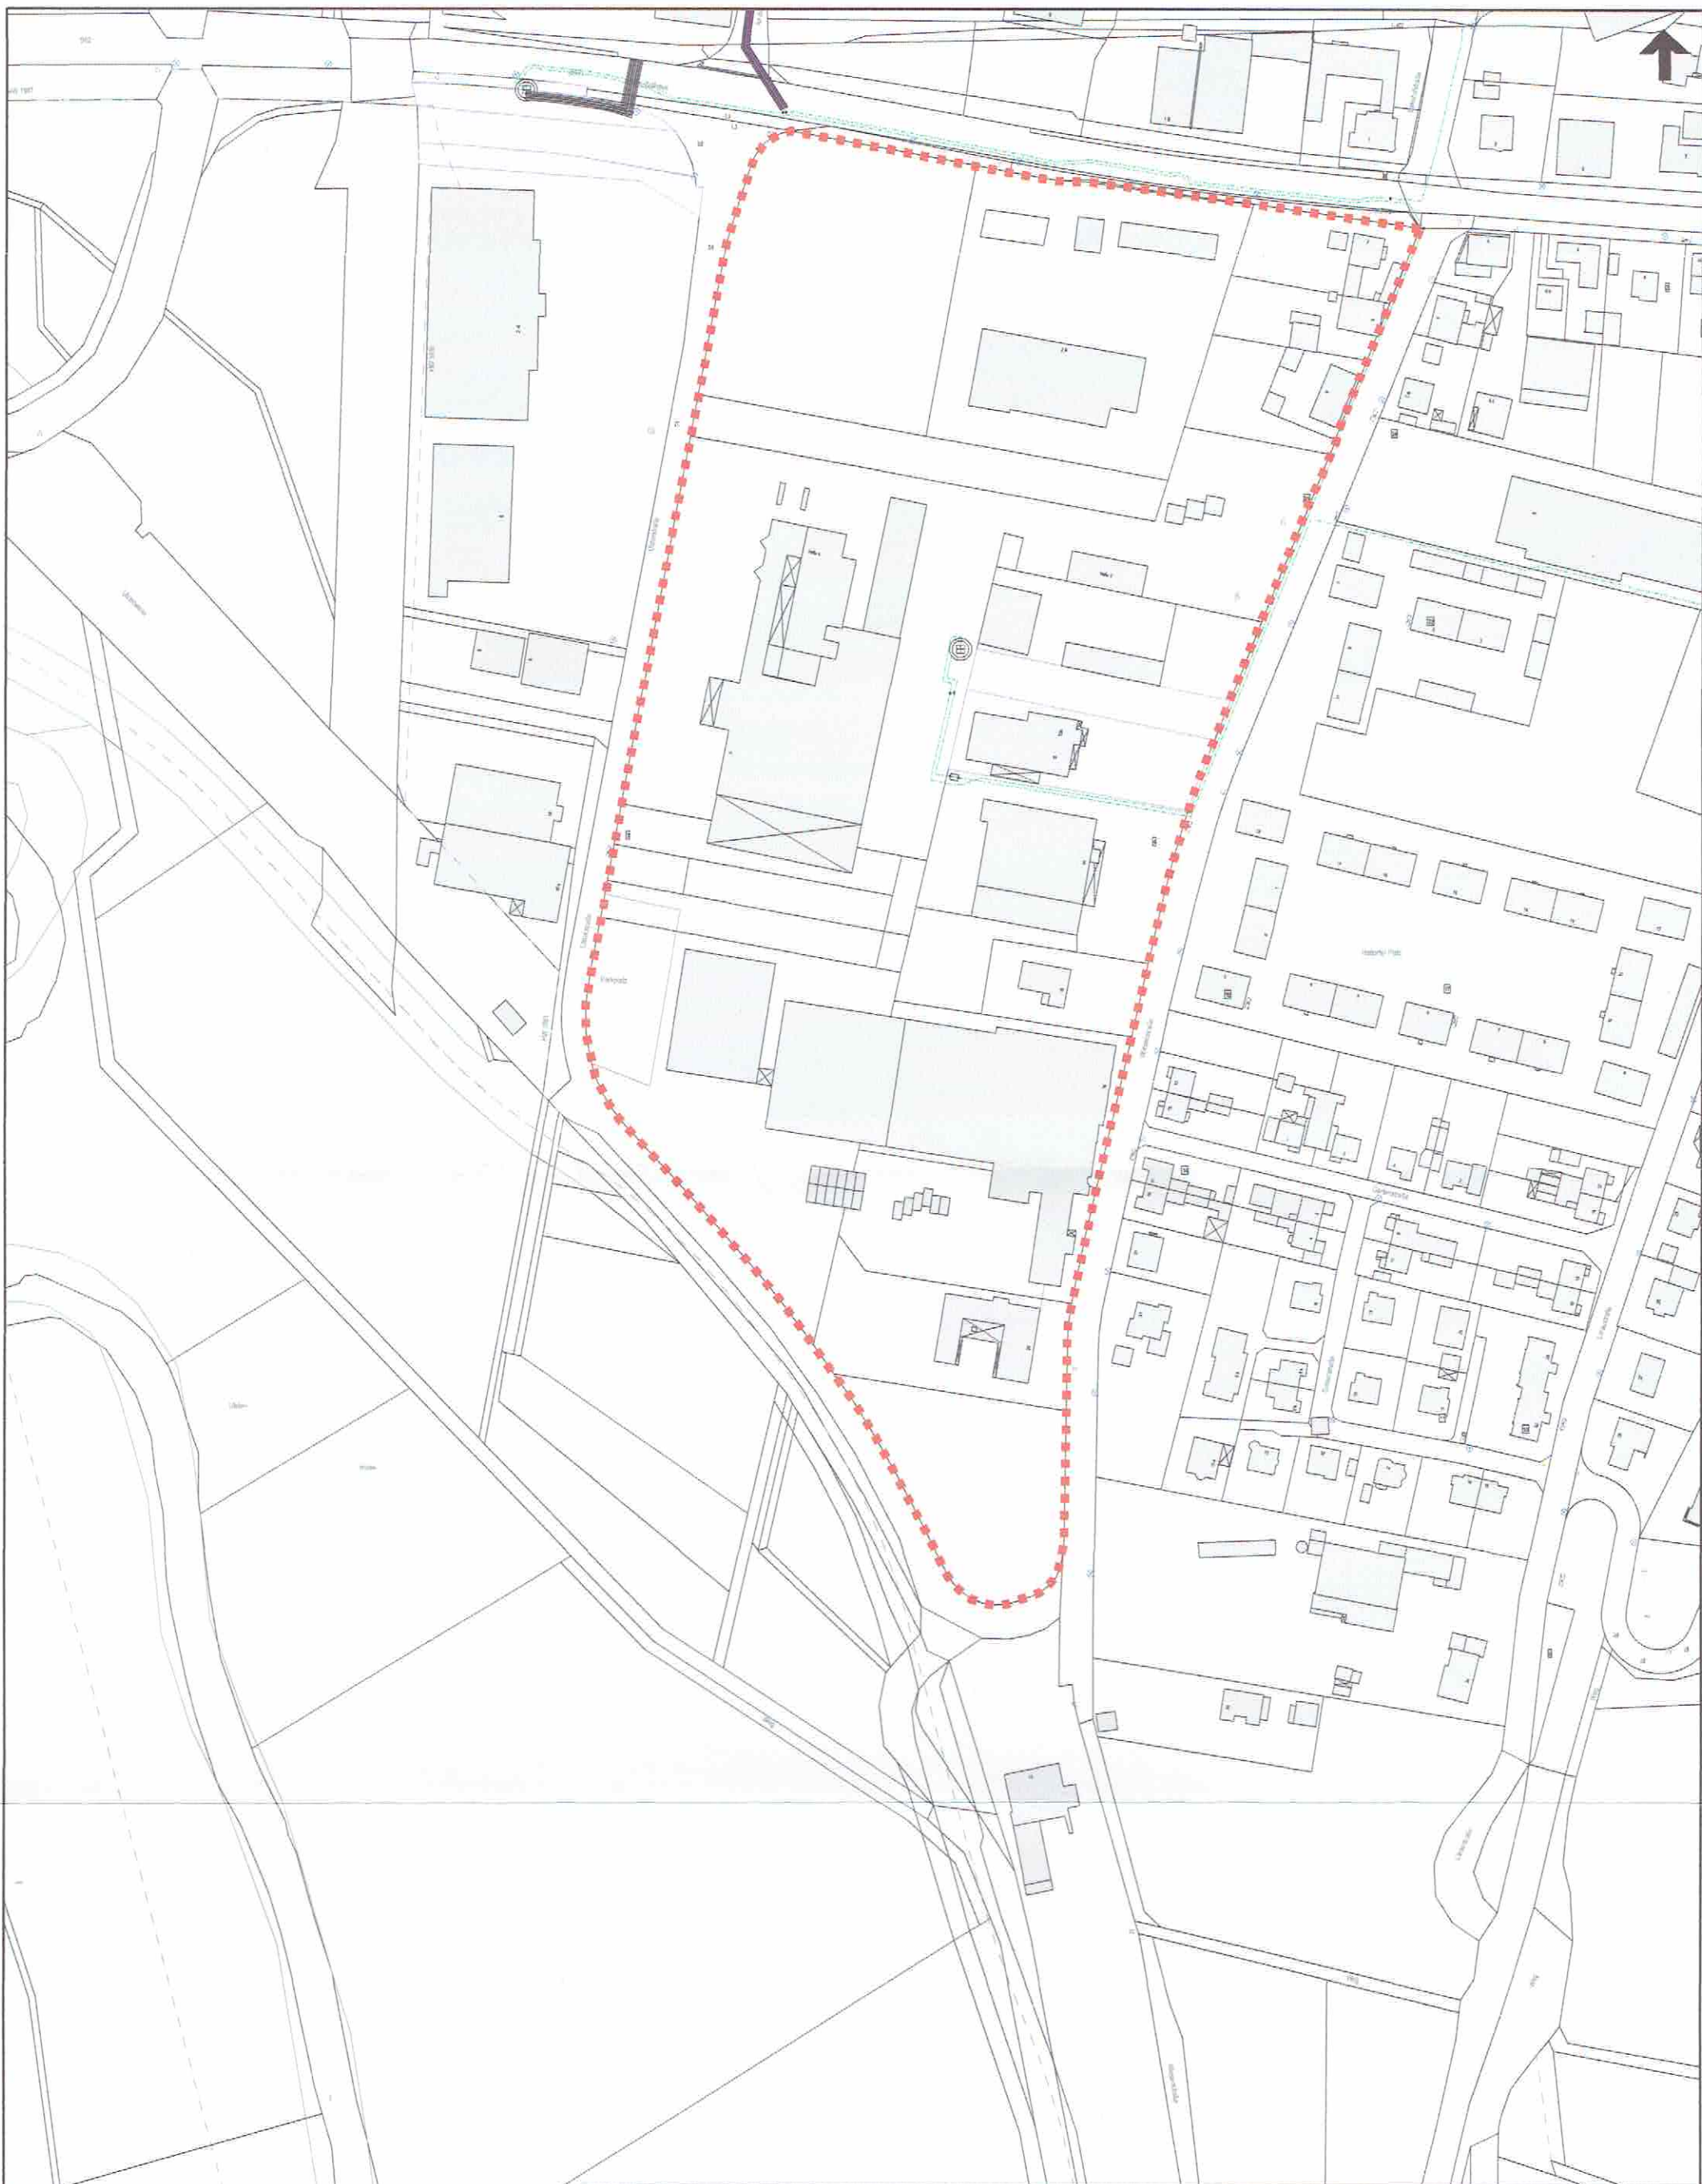

Legende Strom-Auskunft - Extern
EAM Netz
Ein Unternehmen der  Gruppe

Bachmann, Hendrik
Tel.

Entstörungsdienst
0800 - 34 101 34

Leitungsauskunft Strom

Ohne Gewähr für Maßstab, Lesbarkeit, Lage und Überdeckung der Anlagen. Der Plan enthält nur die ungefähre Lage der Kabel. Die genaue Kabellage wird Ihnen durch unser Regio Team örtlich angegeben.
Die Hinweise des Merkblattes "Schutz von Versorgungsanlagen der EAM Netz" sind zu beachten. Dieser Plan stellt nur die am Ausgabetag aktuelle Situation dar.

Ort: Philippsthal


Ortsteil: Philippsthal

Straße:

Maßstab: 1:2.000

Originalformat A3

Datum: 02.04.2026

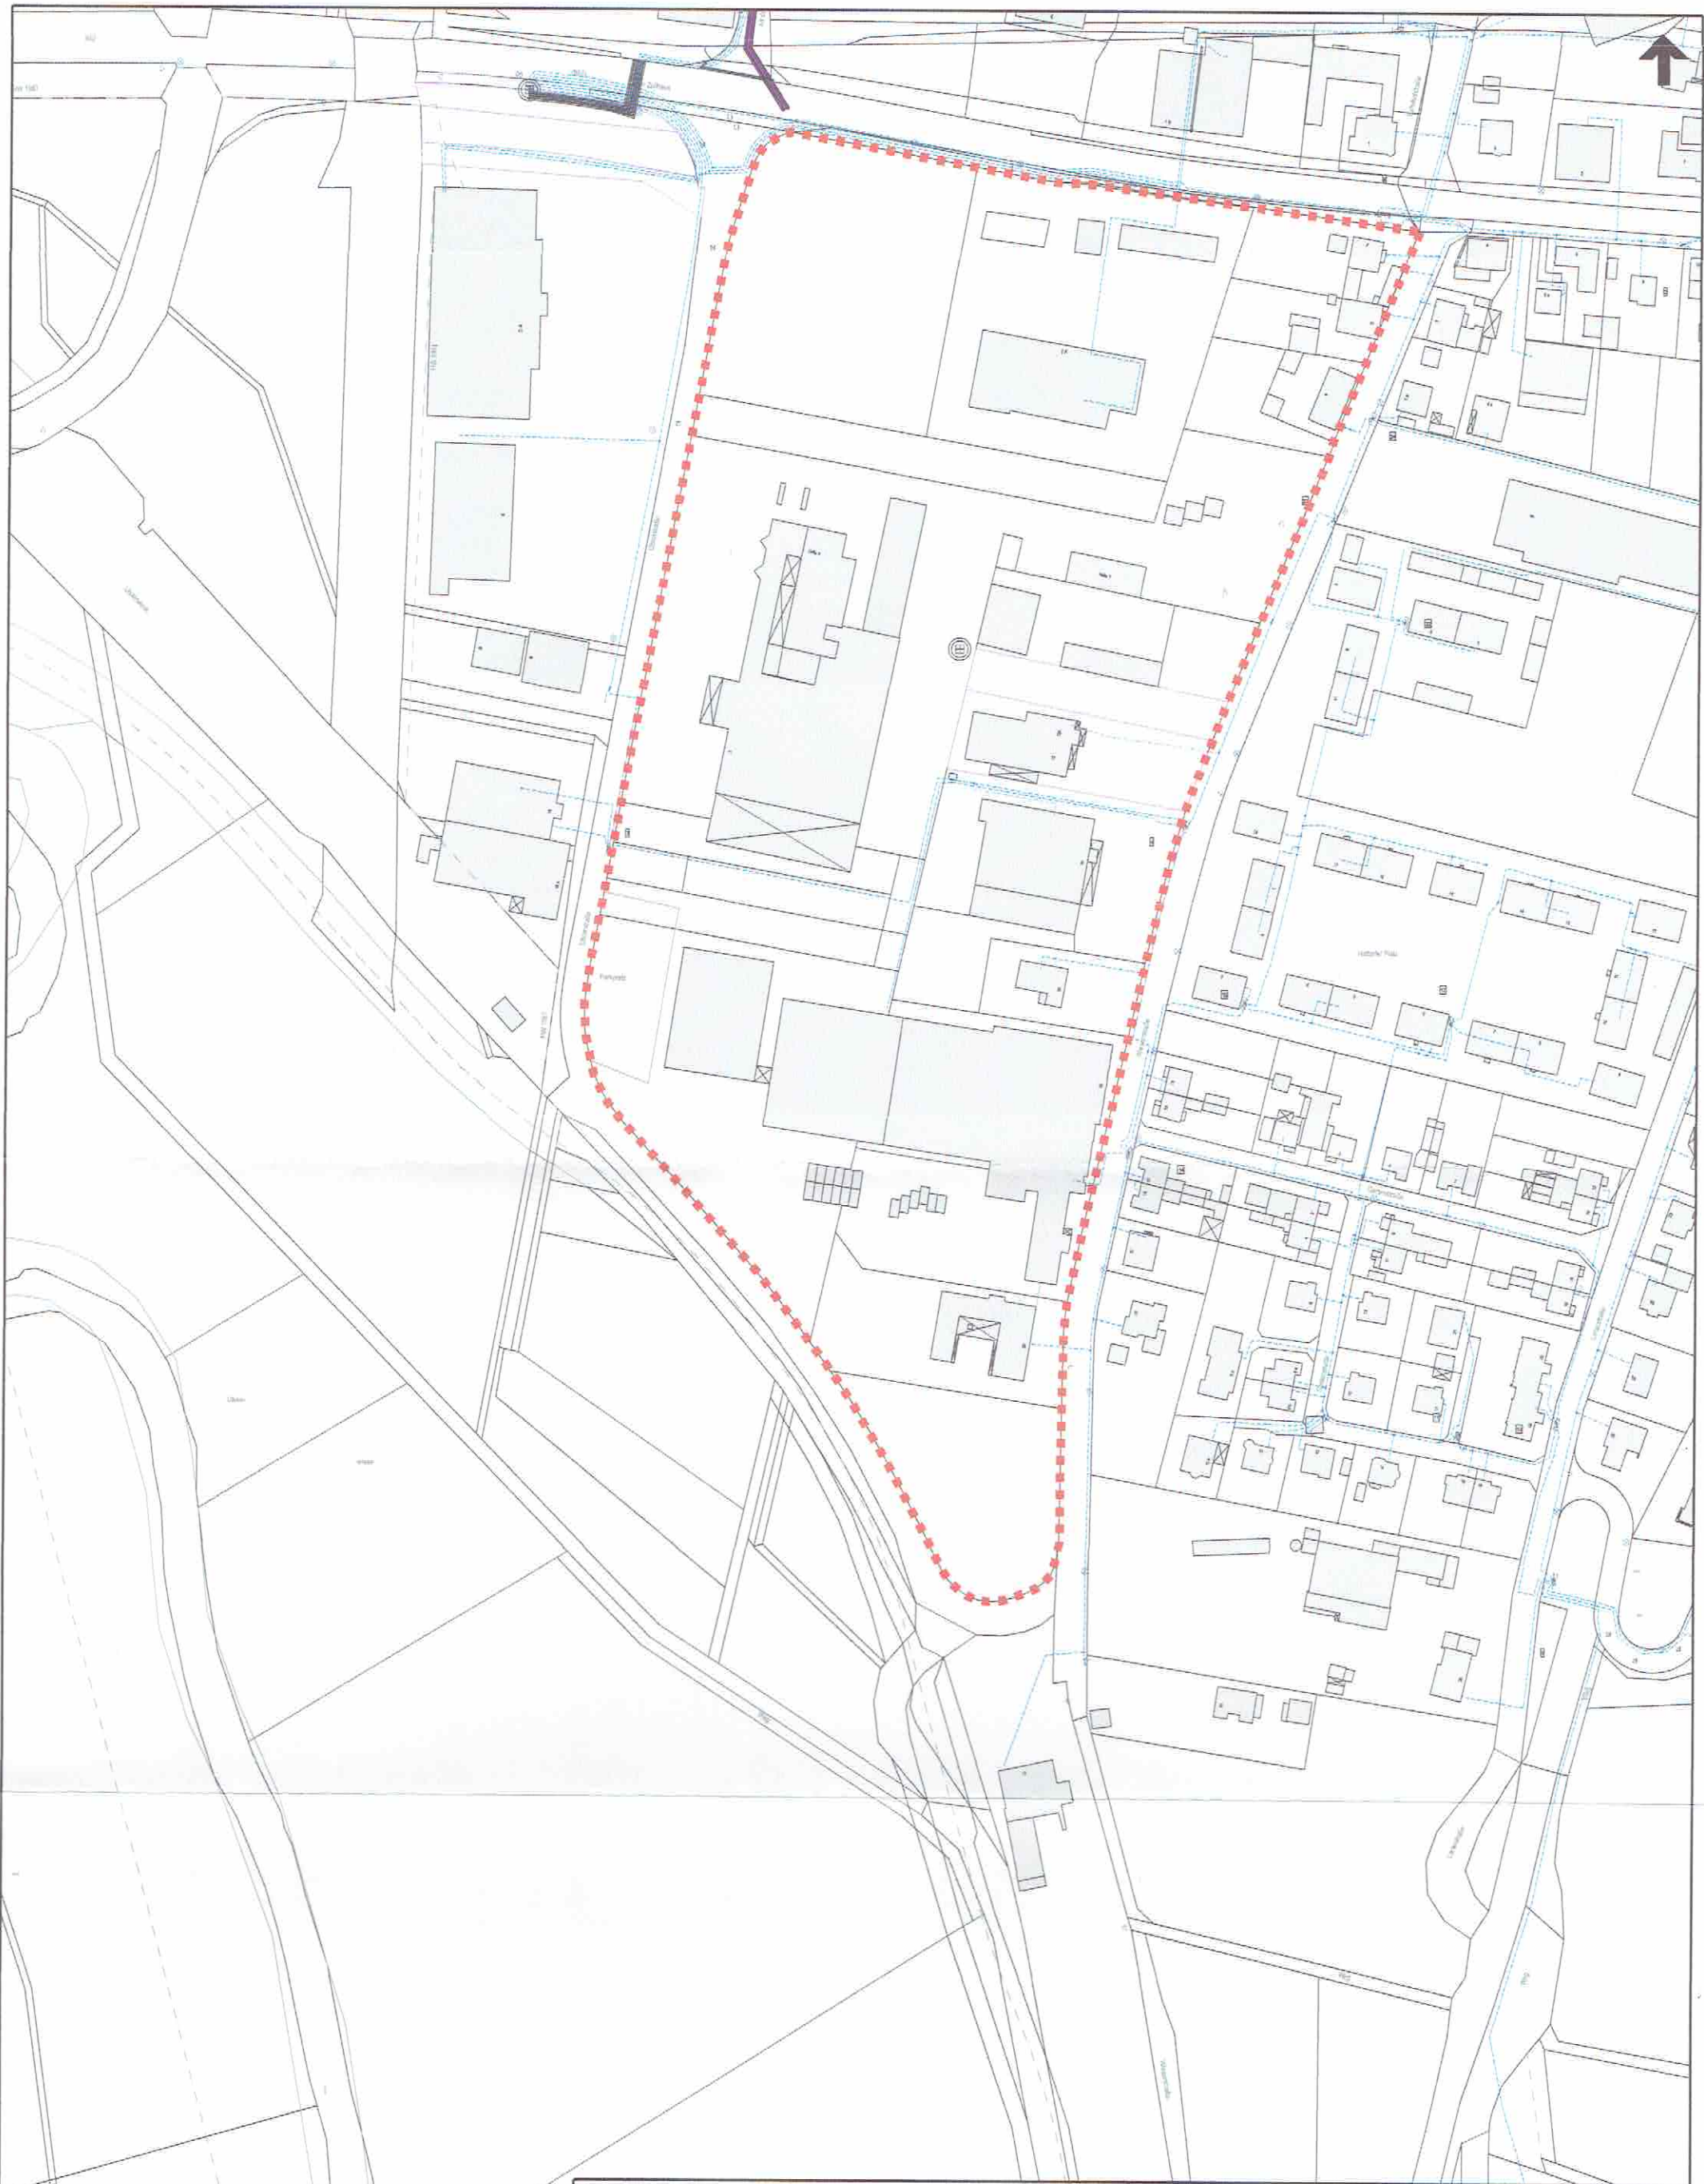

Legende: Strom-Auskunft - Extern
EAM Netz
Ein Unternehmen der  Gruppe

Bachmann, Hendrik
Tel.

Entstörungsdienst
0800 - 34 101 34

Leitungsauskunft Strom

Ohne Gewähr für Maßstab, Lesbarkeit, Lage und Überdeckung der Anlagen. Der Plan enthält nur die ungefähre Lage der Kabel. Die genaue Kabellage wird Ihnen durch unser Regio Team örtlich angegeben.
Die Hinweise des Merkblattes "Schutz von Versorgungsanlagen der EAM Netz" sind zu beachten. Dieser Plan stellt nur die am Ausgabetag aktuelle Situation dar.

Ort : Philippssthal

Ortsteil : Philippssthal

Straße :

Maßstab : 1:2.000

Originalformat A3

Datum : 02.04.2026

Legende Wasser-Auskunft - Extern

EAM Netz

Ein Unternehmen der  Gruppe
Bachmann, Hendrik

Tel.

Entstörungsdienst
0800 - 18 588 00

Leitungsauskunft Wasser

Ohne Gewähr für Maßstab, Lesbarkeit, Lage und Überdeckung der Anlagen. Die Lage der Anlagen wird Ihnen durch unser Regio Team angegeben. Die genaue Lage der Anlagen ist in jedem Fall durch Handschachtung zu ermitteln.
Die Hinweise zum Schutz von Versorgungsanlagen (DVGW-Regelwerk GW35) sowie des Merkblattes "Schutz von Versorgungsanlagen der EAM Netz" sind zu beachten.
Dieser Plan stellt nur die am Ausgabetag aktuelle Situation dar.

Ort: Philippsthal


Ortsteil: Philippsthal

Straße:

Maßstab: 1:2.000

Originalformat A3

Datum: 02.04.2026

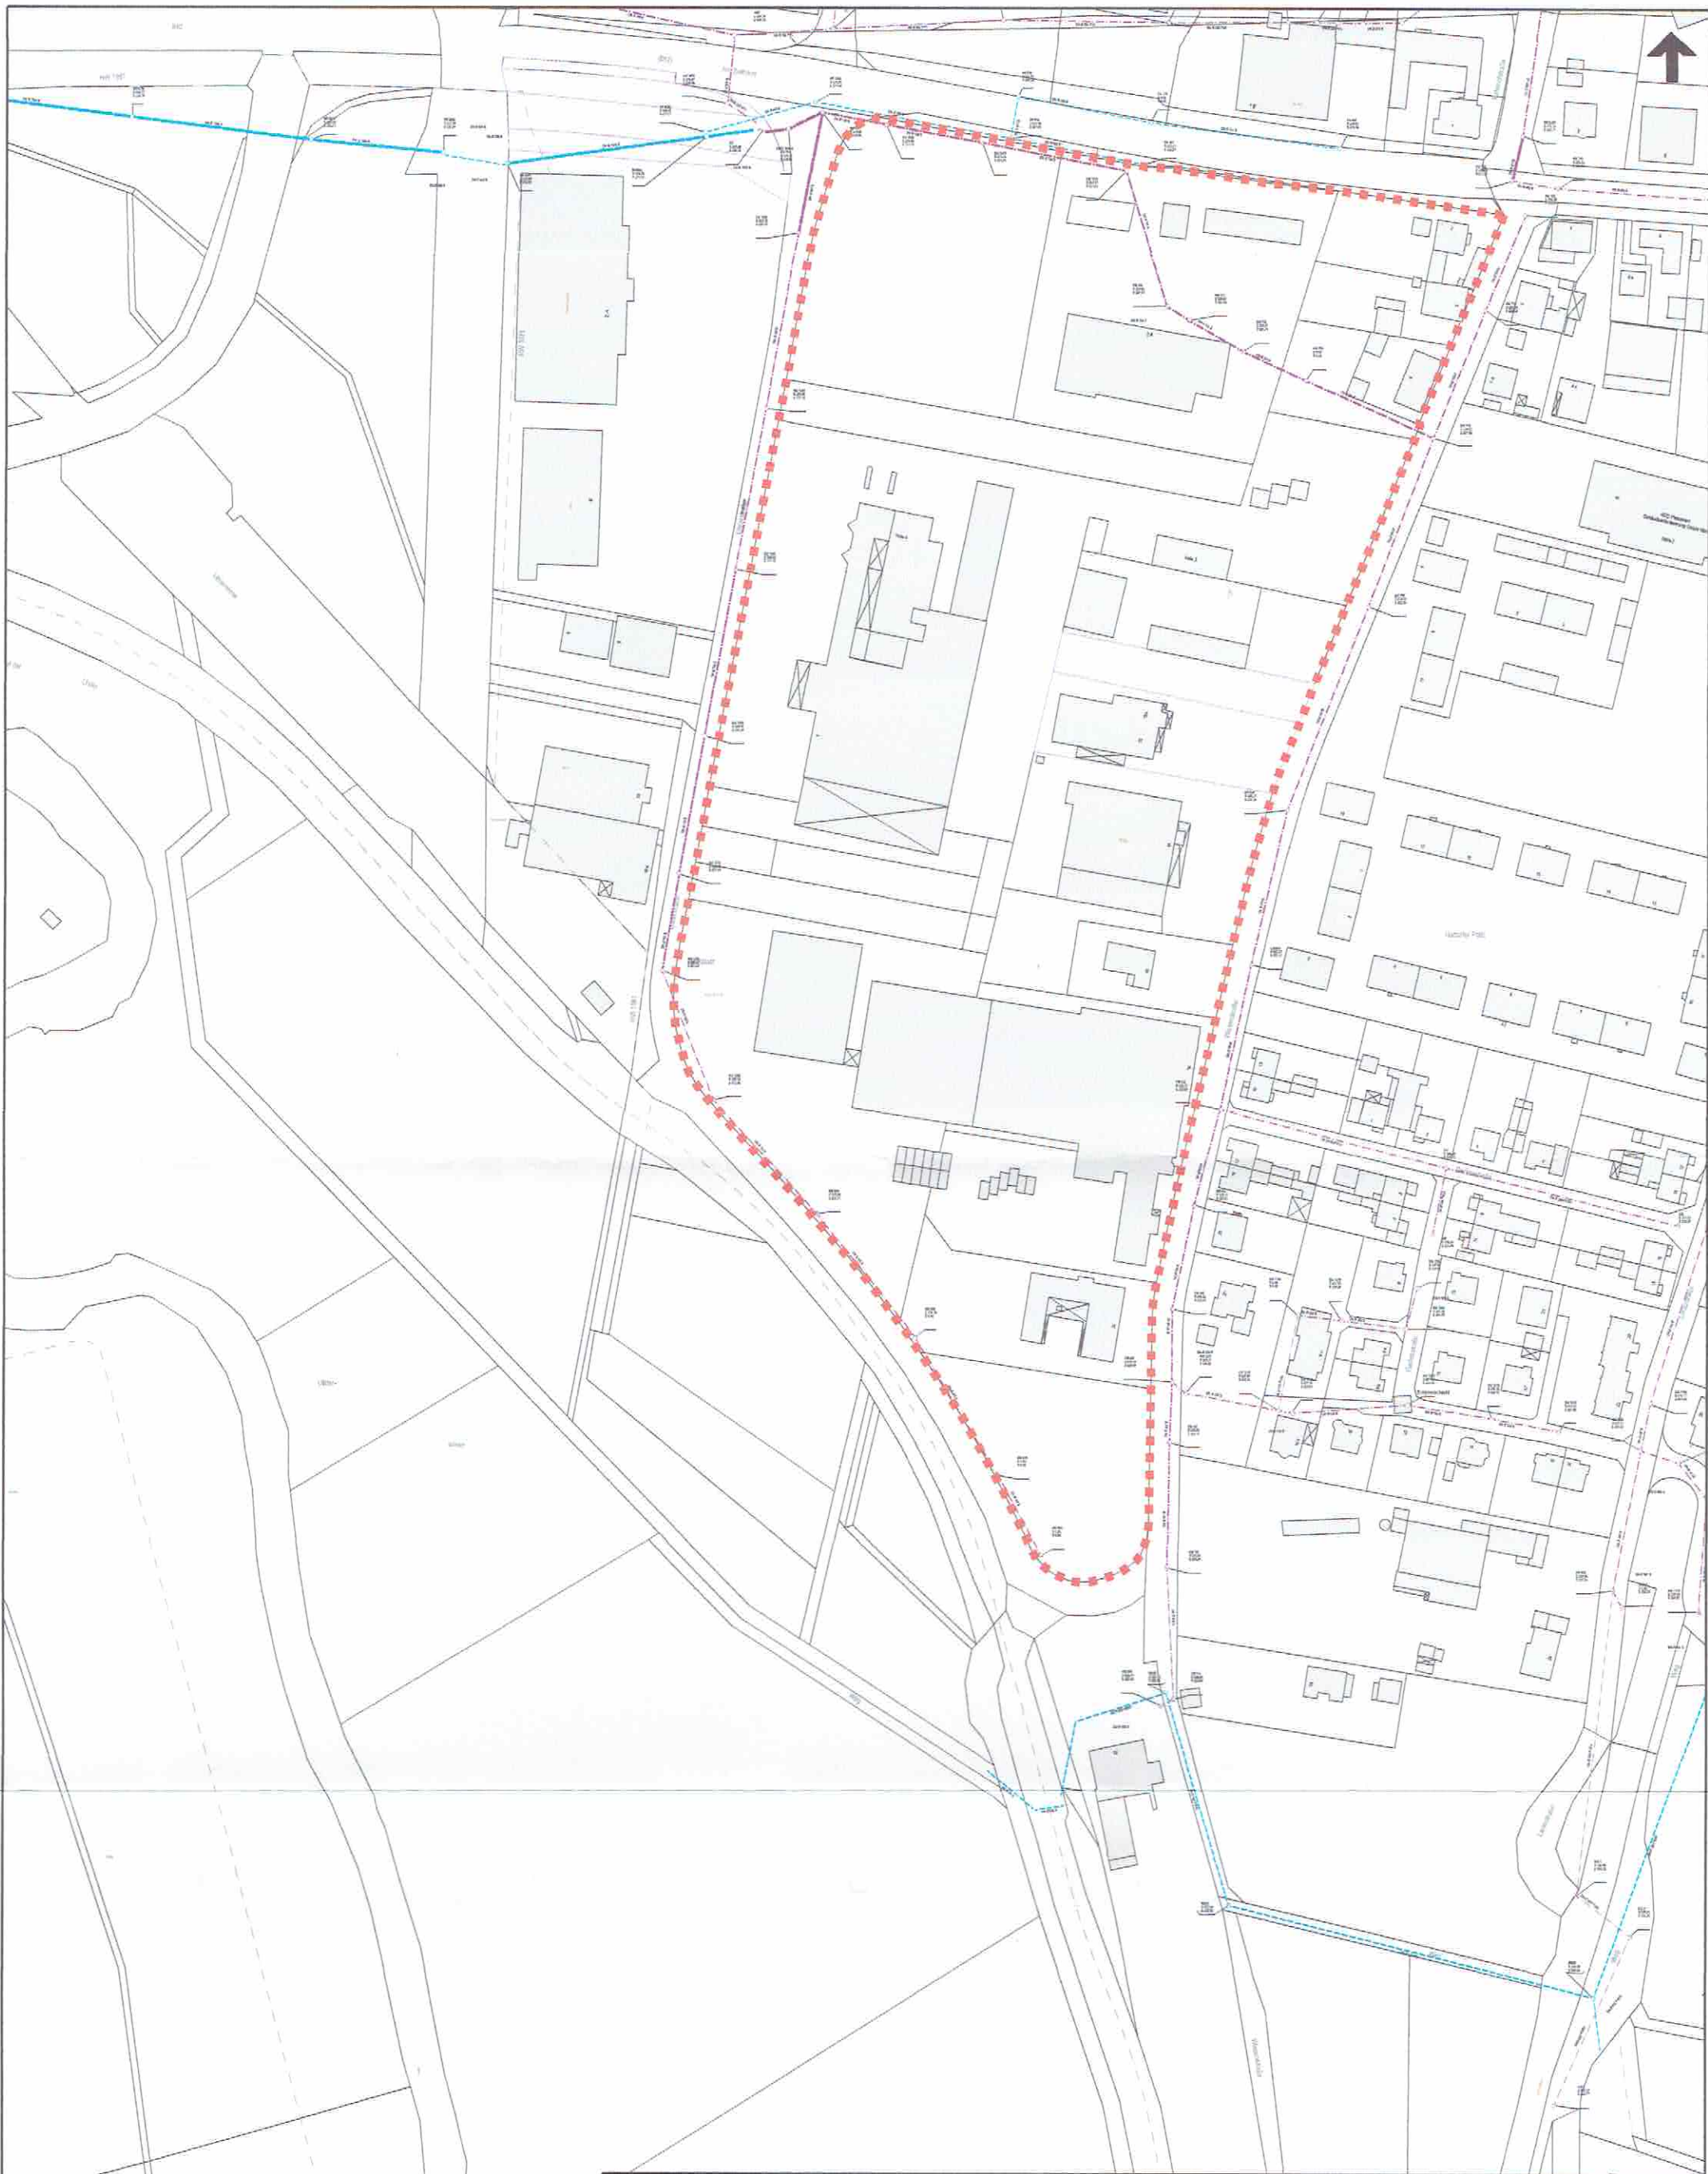

Legende Abwasser-Auskunft
EAM Netz
Ein Unternehmen der EAM Gruppe
Bachmann, Hendrik

Tel.

Entstörungsdienst
0800 - 18 588 00

Leitungsauskunft Abwasser

Ohne Gewähr für Maßstab, Lesbarkeit, Lage und Überdeckung der Anlagen.
Die Lage der Anlagen wird Ihnen durch unser Regio Team angegeben. Die genaue Lage der Anlagen ist in jedem Fall durch Handschachtung zu ermitteln.
Die Hinweise des DWA-Regelwerks sowie des Merkblattes "Schutz von Versorgungsanlagen der EAM Netz" sind zu beachten.
Dieser Plan stellt nur die am Ausgabetag aktuelle Situation dar.

Ort : Philippsthal

Ortsteil : Philippsthal

Straße:

Maßstab : 1:2.000

Originalformat A3

Datum : 02.04.2026



Legende Gas-Auskunft-Plan

EAM Netz

Ein Unternehmen der  Gruppe
Bachmann, Hendrik

Teil

Entstörungsdienst
0800 - 34 202 34

Leitungsauskunft Gas

Ohne Gewähr für Maßstab, Lesbarkeit, Lage und Überdeckung der Anlagen. Die genaue Lage der Anlagen ist in jedem Fall durch Handschachtung zu ermitteln.
Die Hinweise zum Schutz von Versorgungsanlagen (DVGW-Regelwerk GW3'6) sowie des Merkblattes "Schutz von Versorgungsanlagen der EAM Netz" sind zu beachten.
Dieser Plan stellt nur die am Ausgabetag aktuelle Situation dar.

Ort: Philippsthal

Ortsteil: Philippsthal

Straße:

Maßstab: 1:2.000

Originalformat A3

Datum: 02.04.2026